


PLAN CLÉ

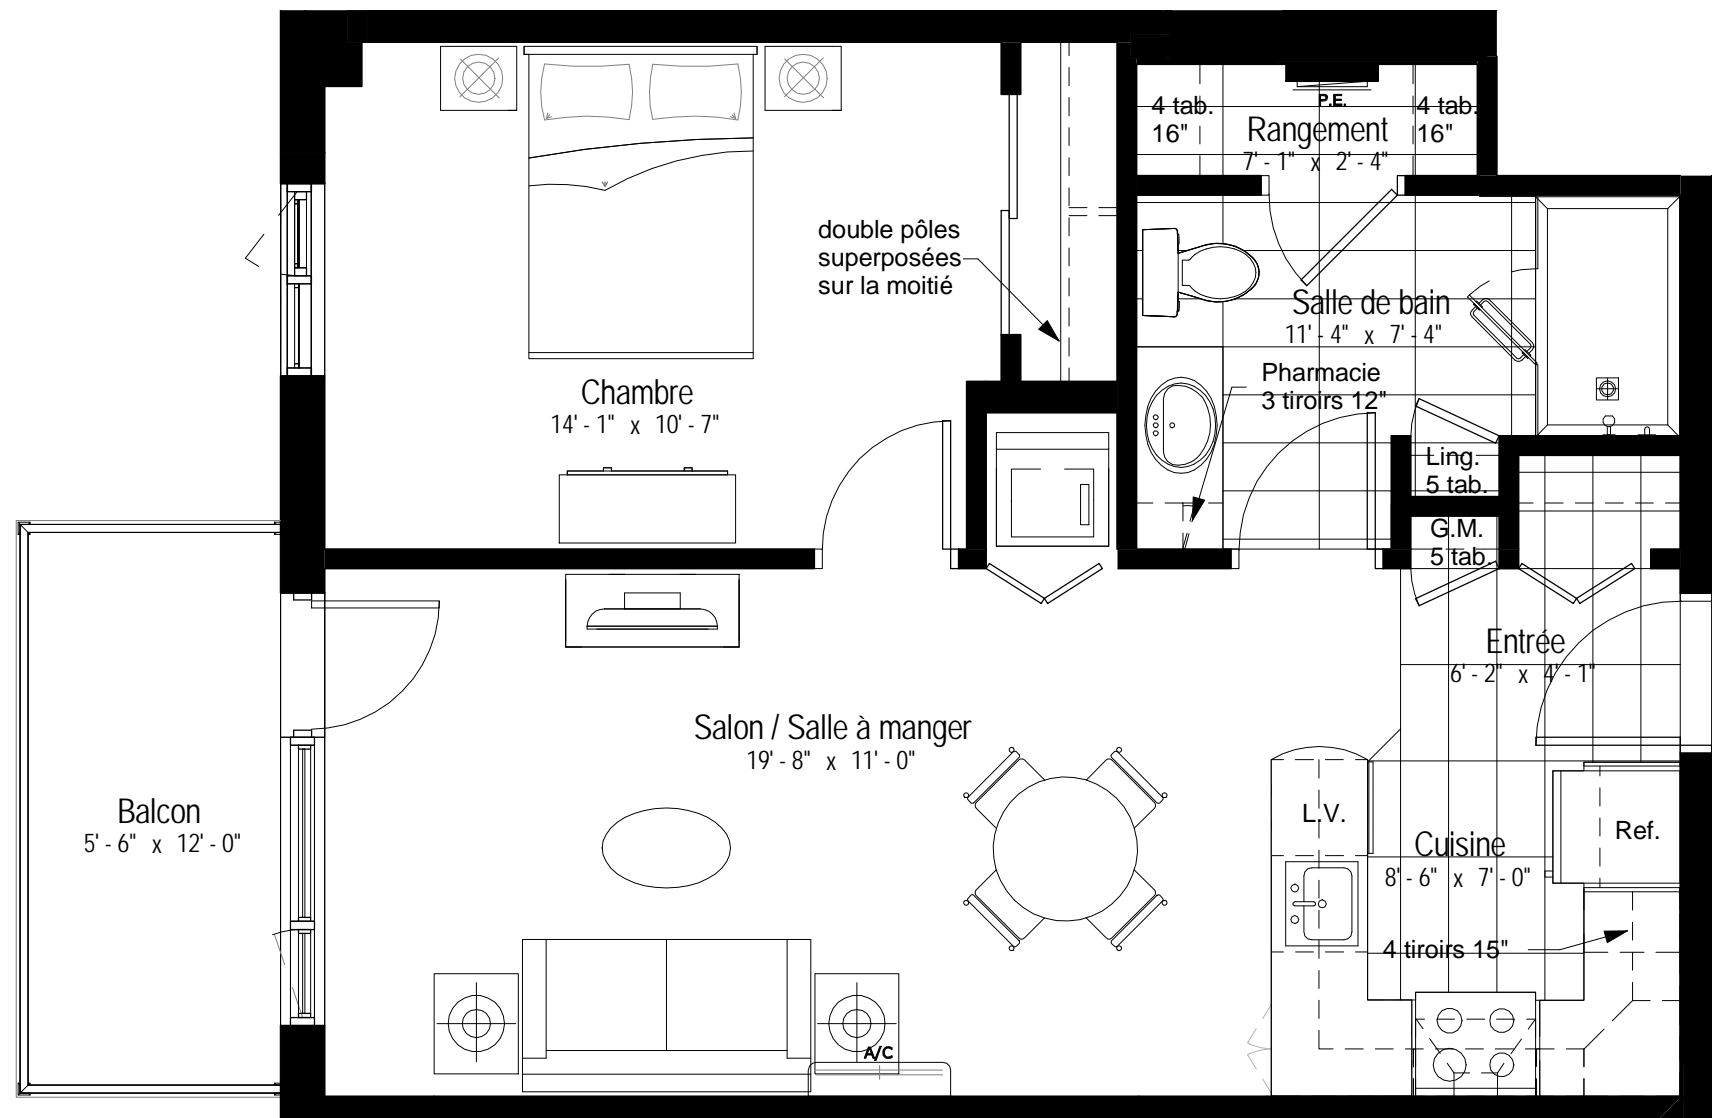

1 Chambre à coucher (3 1/2)

superficie du condo: 667 pi<sup>2</sup>  
 superficie du balcon: 66 pi<sup>2</sup>  
 superficie totale: 733 pi<sup>2</sup>


Condo


1132  
 1232

En date du: 2016-12-20

Échelle: 1/4" = 1'-0"

Les plans, superficies et prix peuvent changer sans préavis. Le développeur se réserve le droit de faire des modifications qu'il juge nécessaires. Les dimensions et superficies indiquées sur ces plans sont à titre indicatif seulement. Les dimensions et superficies telles que construites peuvent varier de celles indiquées. Les superficies indiquées sont calculées incluant les murs extérieurs, 50% des murs mitoyens et 50% des murs des corridors. La superficie de l'arpenteur sera différente. Le mobilier est illustré à des fins d'exemple seulement. Le format de la céramique indiquée sur le plan est à titre indicatif seulement.

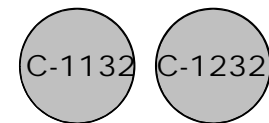

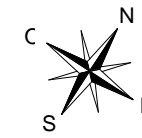

PLAN CLÉ

1 Chambre à coucher (3 1/2)

superficie du condo: 666 pi<sup>2</sup>  
 superficie du balcon: 66 pi<sup>2</sup>  
 superficie totale: 732 pi<sup>2</sup>



Condo


1134  
 1234

En date du: 2016-12-20

Échelle: 1/4" = 1'-0"

Les plans, superficies et prix peuvent changer sans préavis. Le développeur se réserve le droit de faire des modifications qu'il juge nécessaires. Les dimensions et superficies indiquées sur ces plans sont à titre indicatif seulement. Les dimensions et superficies telles que construites peuvent varier de celles indiquées. Les superficies indiquées sont calculées incluant les murs extérieurs, 50% des murs mitoyens et 50% des murs des corridors. La superficie de l'arpenteur sera différente. Le mobilier est illustré à des fins d'exemple seulement. Le format de la céramique indiquée sur le plan est à titre indicatif seulement.

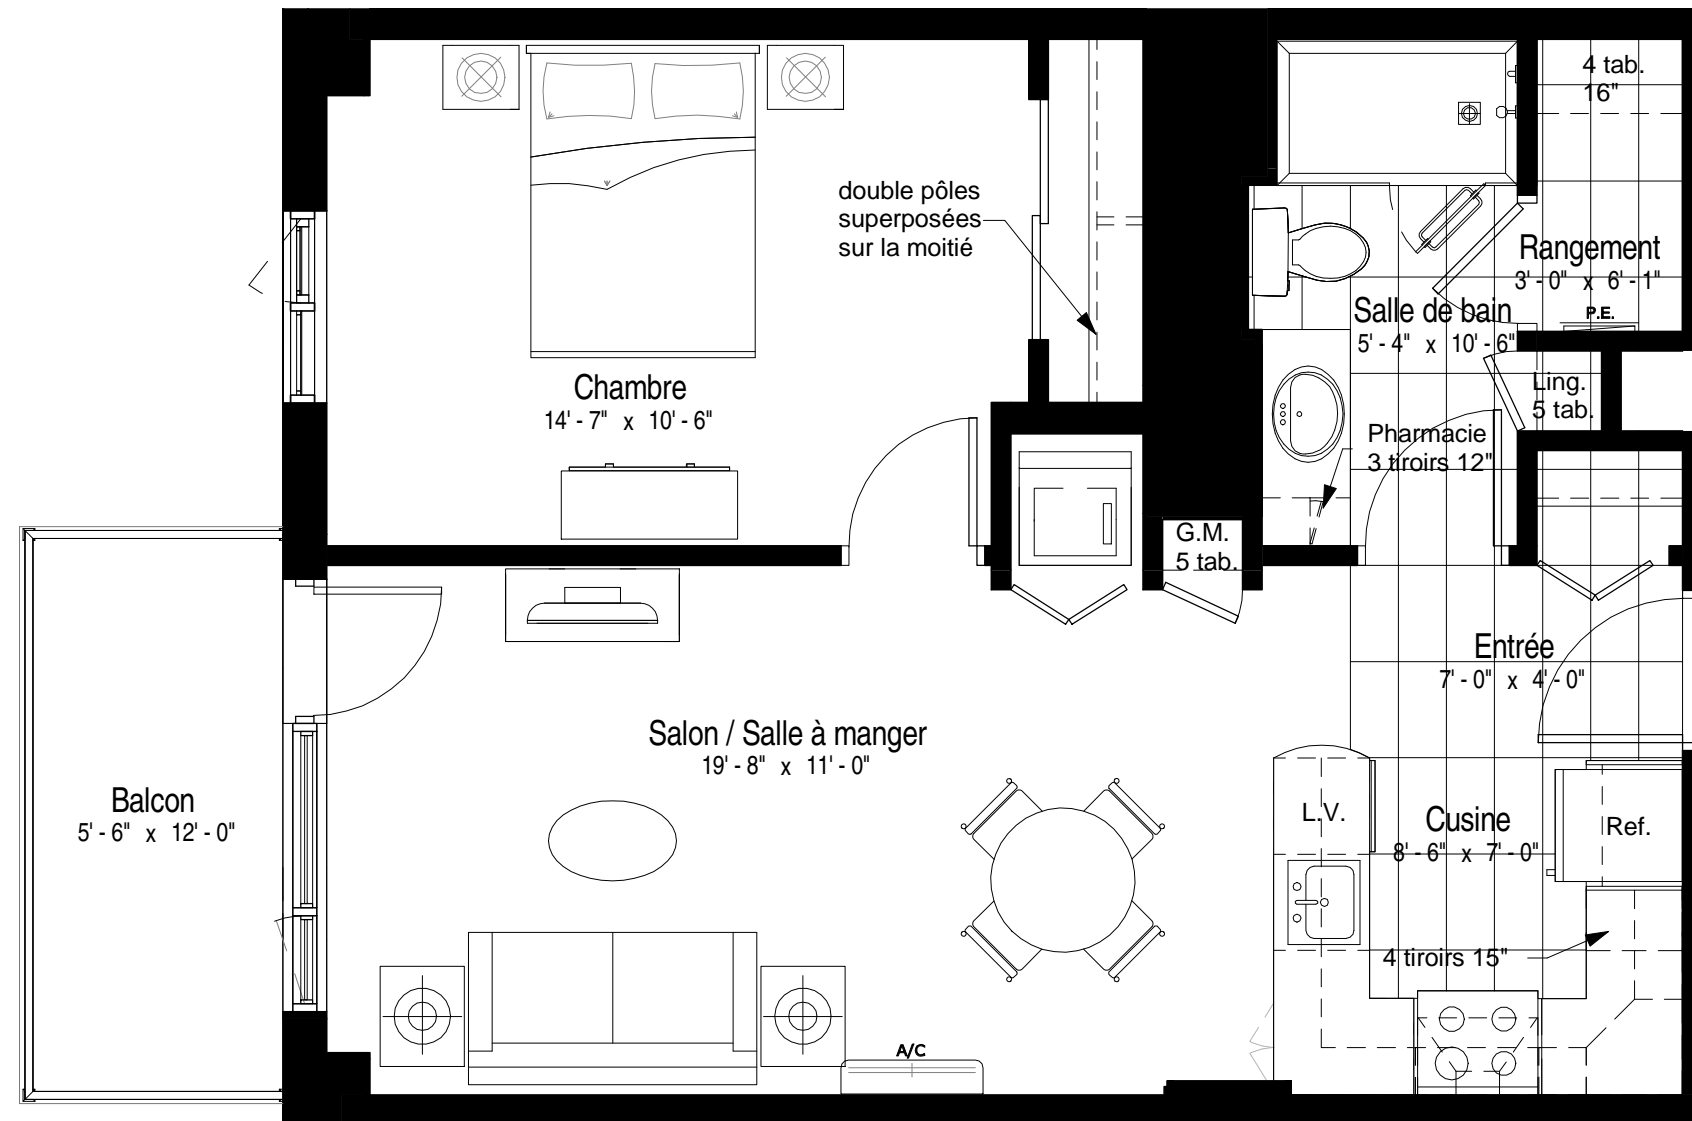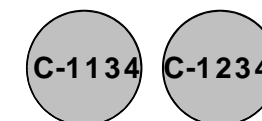

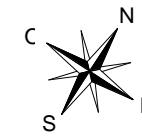

PLAN CLÉ

1 Chambre à coucher (3 1/2)

superficie du condo: 666 pi<sup>2</sup>  
 superficie du balcon: 66 pi<sup>2</sup>  
 superficie totale: 732 pi<sup>2</sup>

Condo

1135  
 1235

En date du: 2016-12-20

Échelle: 1/4" = 1'-0"

Les plans, superficies et prix peuvent changer sans préavis. Le développeur se réserve le droit de faire des modifications qu'il juge nécessaires. Les dimensions et superficies indiquées sur ces plans sont à titre indicatif seulement. Les dimensions et superficies telles que construites peuvent varier de celles indiquées. Les superficies indiquées sont calculées incluant les murs extérieurs, 50% des murs mitoyens et 50% des murs des corridors. La superficie de l'arpenteur sera différente. Le mobilier est illustré à des fins d'exemple seulement. Le format de la céramique indiquée sur le plan est à titre indicatif seulement.

